


\* SIEHE ABBILDUNG 1: ALLAN BLOCK SYSTEM  
 - REGELQUERSCHNITT ZU ALLEN ANDEREN  
 ANMERKUNGEN, DETAILS UND  
 BESCHREIBUNGEN

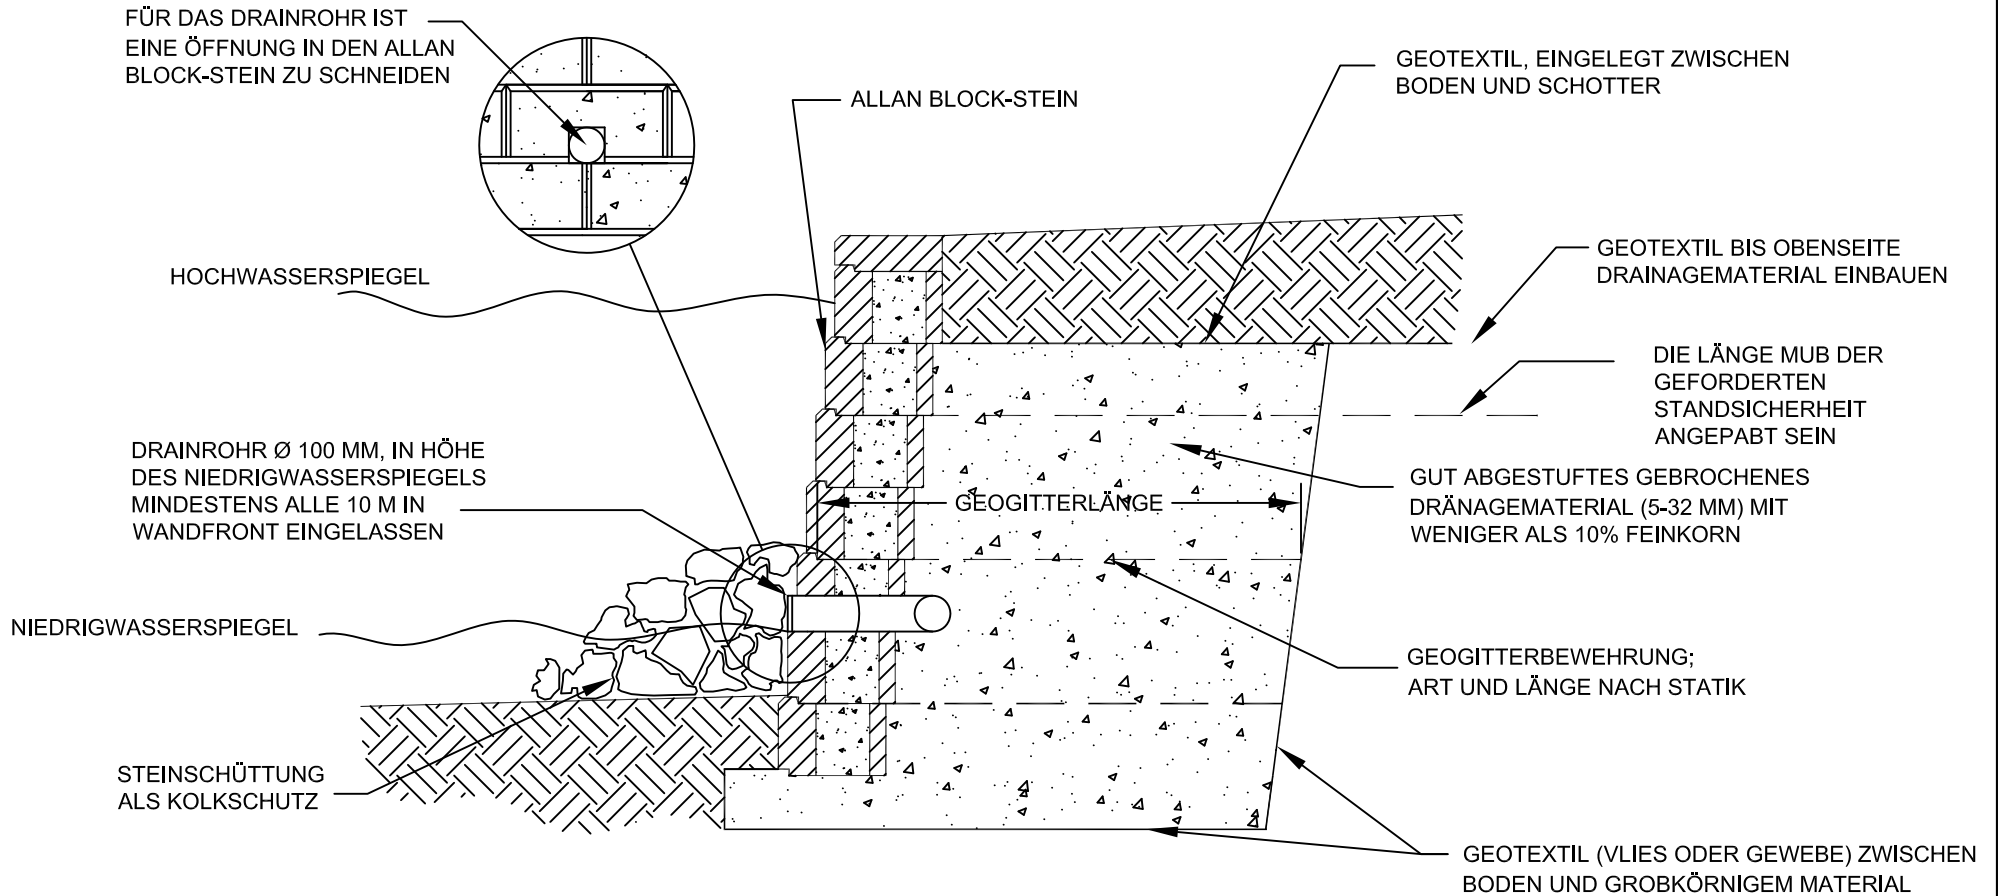

Entworfen durch:	Name: <b>WASSERBAU NIEDRIGE WAND - REGELQUERSCHNITT</b>	Datum:
Geprüft durch:	 <b>ALLAN BLOCK</b>	Projekt Nr.:
Masstab: nicht masstabgetreu		Zeichnung Nr.:

Diese Zeichnung dient ausschliesslich zum vorläufigen Entwurf. Diese Zeichnung darf ohne die Bestätigung eines Ingenieurs für Statik nicht zum endgültigen Entwurf oder Aufbau verwendet werden. Für die Richtigkeit und Nutzung der in diesem Dokument enthaltenen Details trägt allein der Nutzer die Verantwortung. Der Nutzer muss die Richtigkeit und die Zugehörigkeit zum jeweiligen Projekt eines jeden Details garantieren.