



\* SIEHE ABBILDUNG 1: ALLAN BLOCK SYSTEM  
 - REGELQUERSCHNITT ZU ALLEN ANDEREN  
 ANMERKUNGEN, DETAILS UND  
 BESCHREIBUNGEN

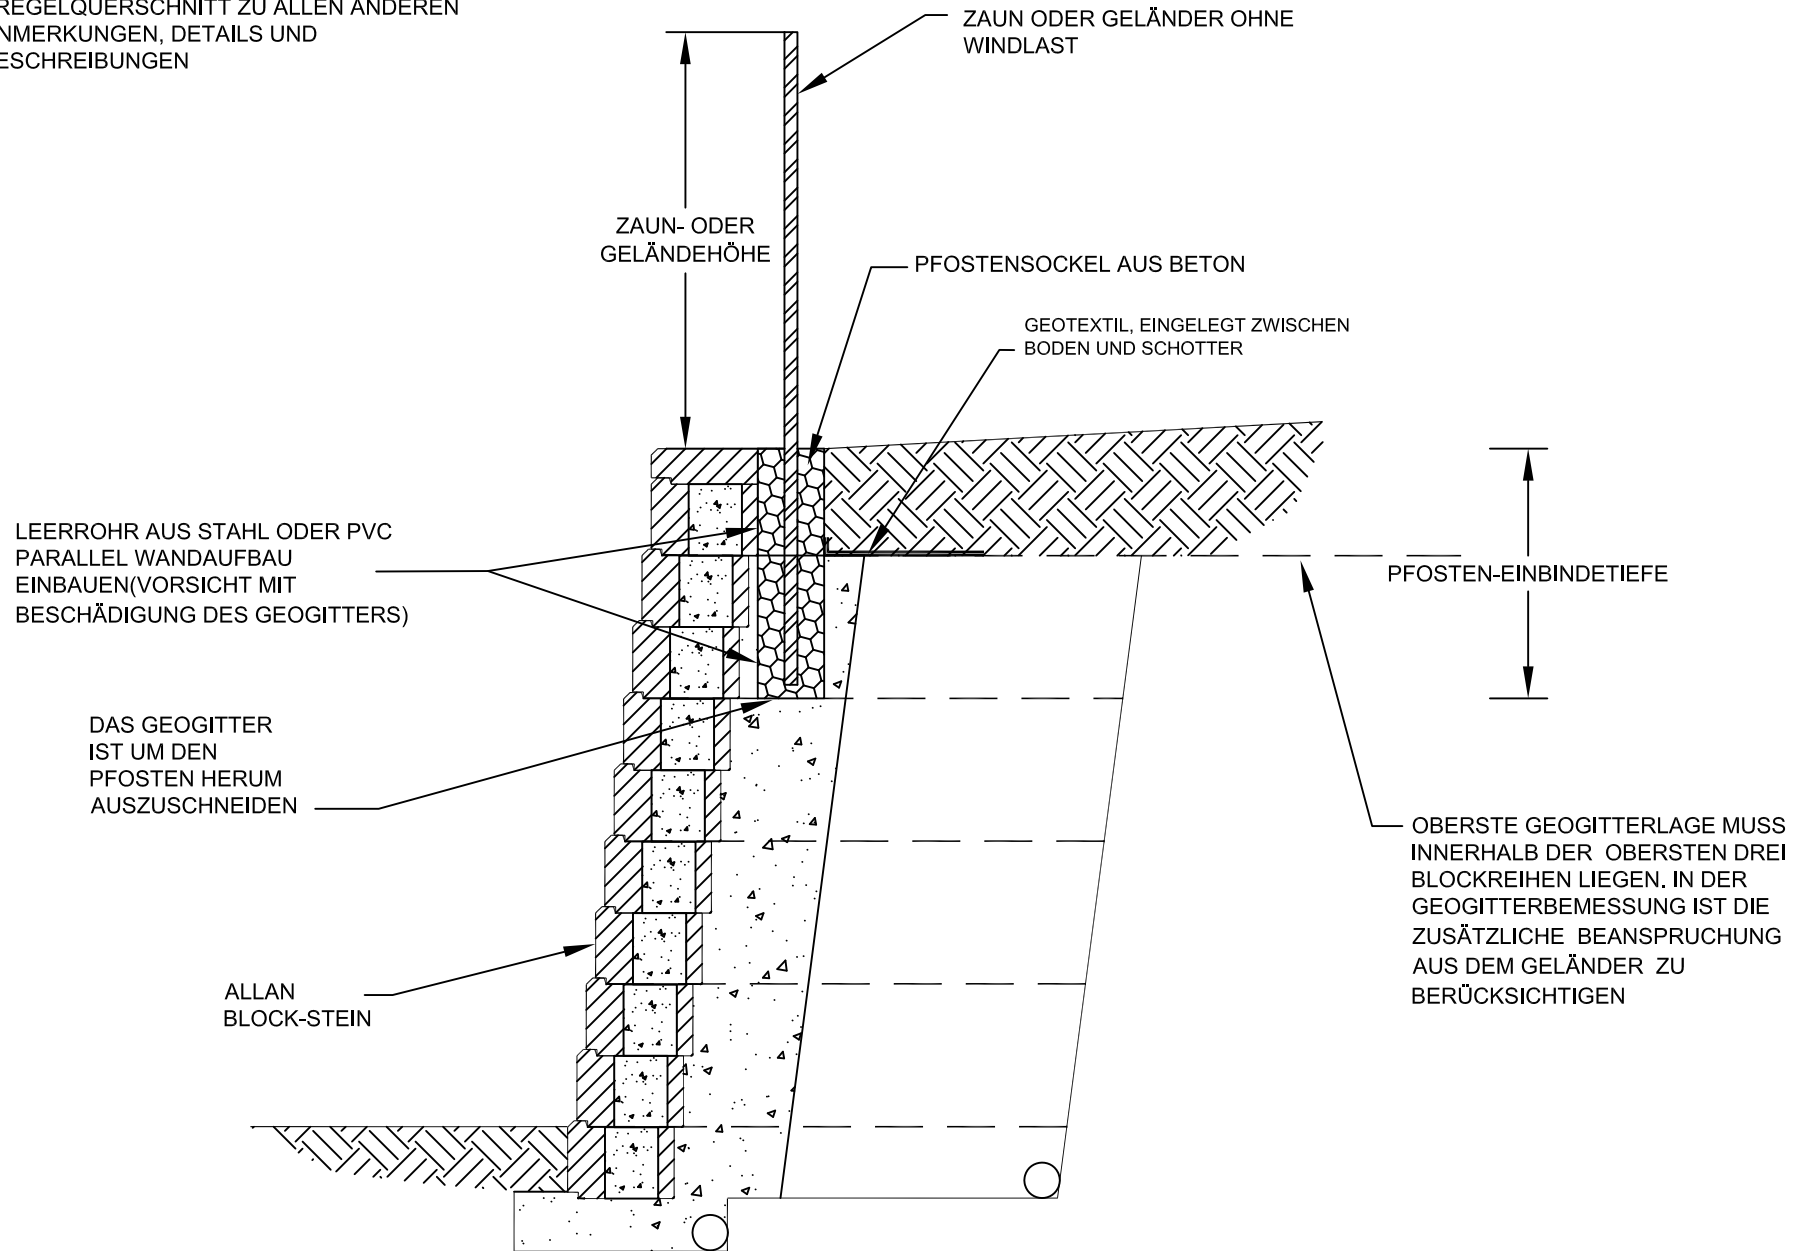

Entworfen durch:	Name: <b>ZAUN ODER GELÄNDER OHNE WINDLAST VARIANTE 1</b>	Datum:
Geprüft durch:	 <p>Diese Zeichnung dient ausschliesslich zum vorläufigen Entwurf. Diese Zeichnung darf ohne die Bestätigung eines Ingenieurs für Statik nicht zum endgültigen Entwurf oder Aufbau verwendet werden. Für die Richtigkeit und Nutzung der in diesem Dokument enthaltenen Details trägt allein der Nutzer die Verantwortung. Der Nutzer muss die Richtigkeit und die Zugehörigkeit zum jeweiligen Projekt eines jeden Details garantieren.</p>	Projekt Nr.:
Massstab: nicht massstabgetreu		Zeichnung Nr.: