



* SIEHE ABBILDUNG 1: ALLAN BLOCK SYSTEM
- REGELQUERSCHNITT ZU ALLEN ANDEREN
ANMERKUNGEN, DETAILS UND
BESCHREIBUNGEN

* DER ENTWURF UND DIE
KONSTRUKTION VON WINDBELASTETEN
ZÄUNEN ERFORDERT DIE
BETRACHTUNG DER SPEZIFISCHEN
ÖRTLICHEN BEDINGUNGEN.
KONTAKTIEREN SIE IHREN ALLAN
BLOCK HERSTELLER FÜR WEITERE
BERATUNG.

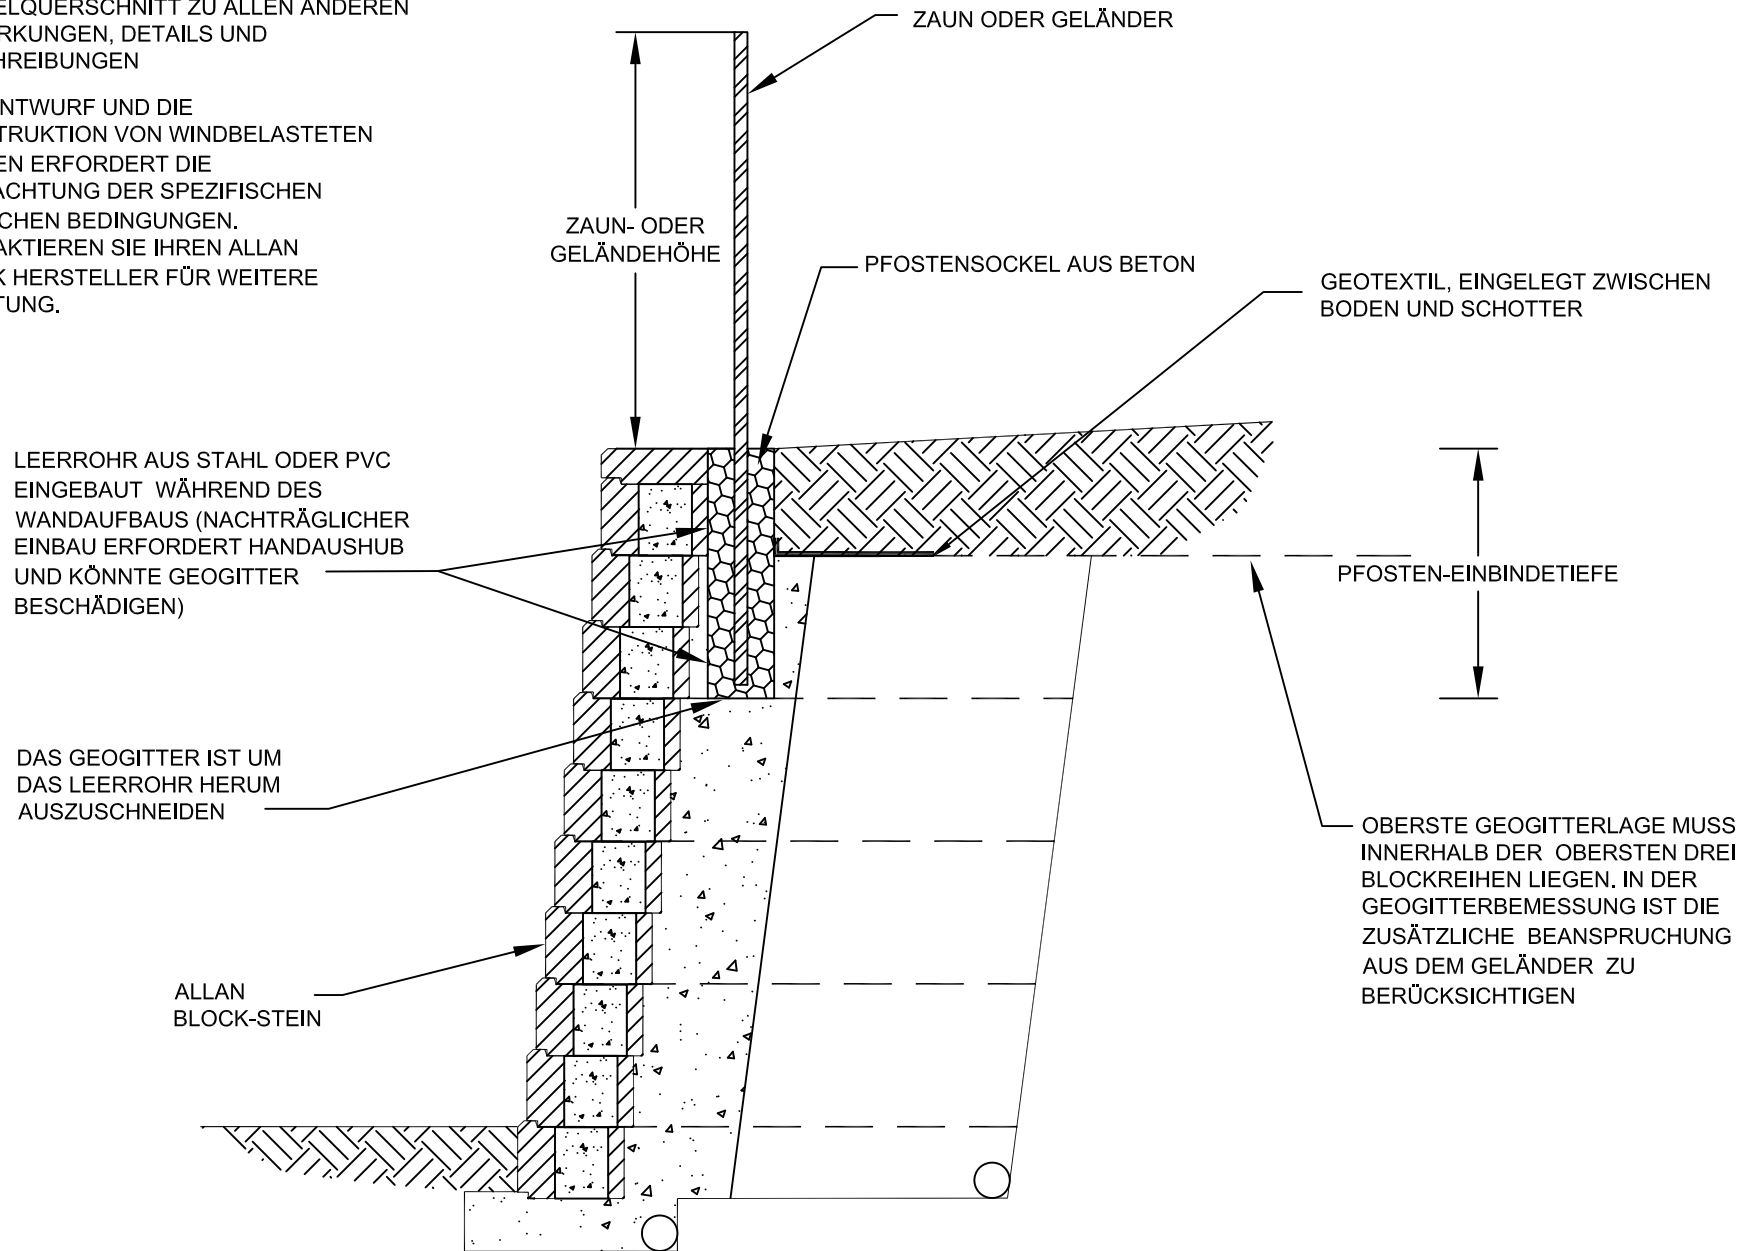

Entworfen durch:	Name: ZAUN ODER GELÄNDE MIT WINDLAST VARIANTE 1	Datum:
Geprüft durch:	 <p>Diese Zeichnung dient ausschliesslich zum vorläufigen Entwurf. Diese Zeichnung darf ohne die Bestätigung eines Ingenieurs für Statik nicht zum endgültigen Entwurf oder Aufbau verwendet werden. Für die Richtigkeit und Nutzung der in diesem Dokument enthaltenen Details trägt allein der Nutzer die Verantwortung. Der Nutzer muss die Richtigkeit und die Zugehörigkeit zum jeweiligen Projekt eines jeden Details garantieren.</p>	Projekt Nr.:
Massstab: nicht massstabgetreu		Zeichnung Nr.: