


* SIEHE ABBILDUNG 1: ALLAN BLOCK SYSTEM
 REGELQUERSCHNITT ZU ALLEN ANDEREN
 ANMERKUNGEN, DETAILS UND
 BESCHREIBUNGEN

* DIESE AUSFÜHRUNG IST NICHT BEI
 EXTREMER VERKEHRSBELASTUNG
 ANWENDBAR

* DER ENTWURF UND DIE KONSTRUKTION DES
 PARKPLATZGELÄNDERS ERFORDERT DIE
 BETRACHTUNG DER SPEZIFISCHEN
 ÖRTLICHEN BEDINGUNGEN. KONTAKTIEREN
 SIE IHREN ALLAN BLOCK HERSTELLER FÜR
 WEITERE BERATUNG.

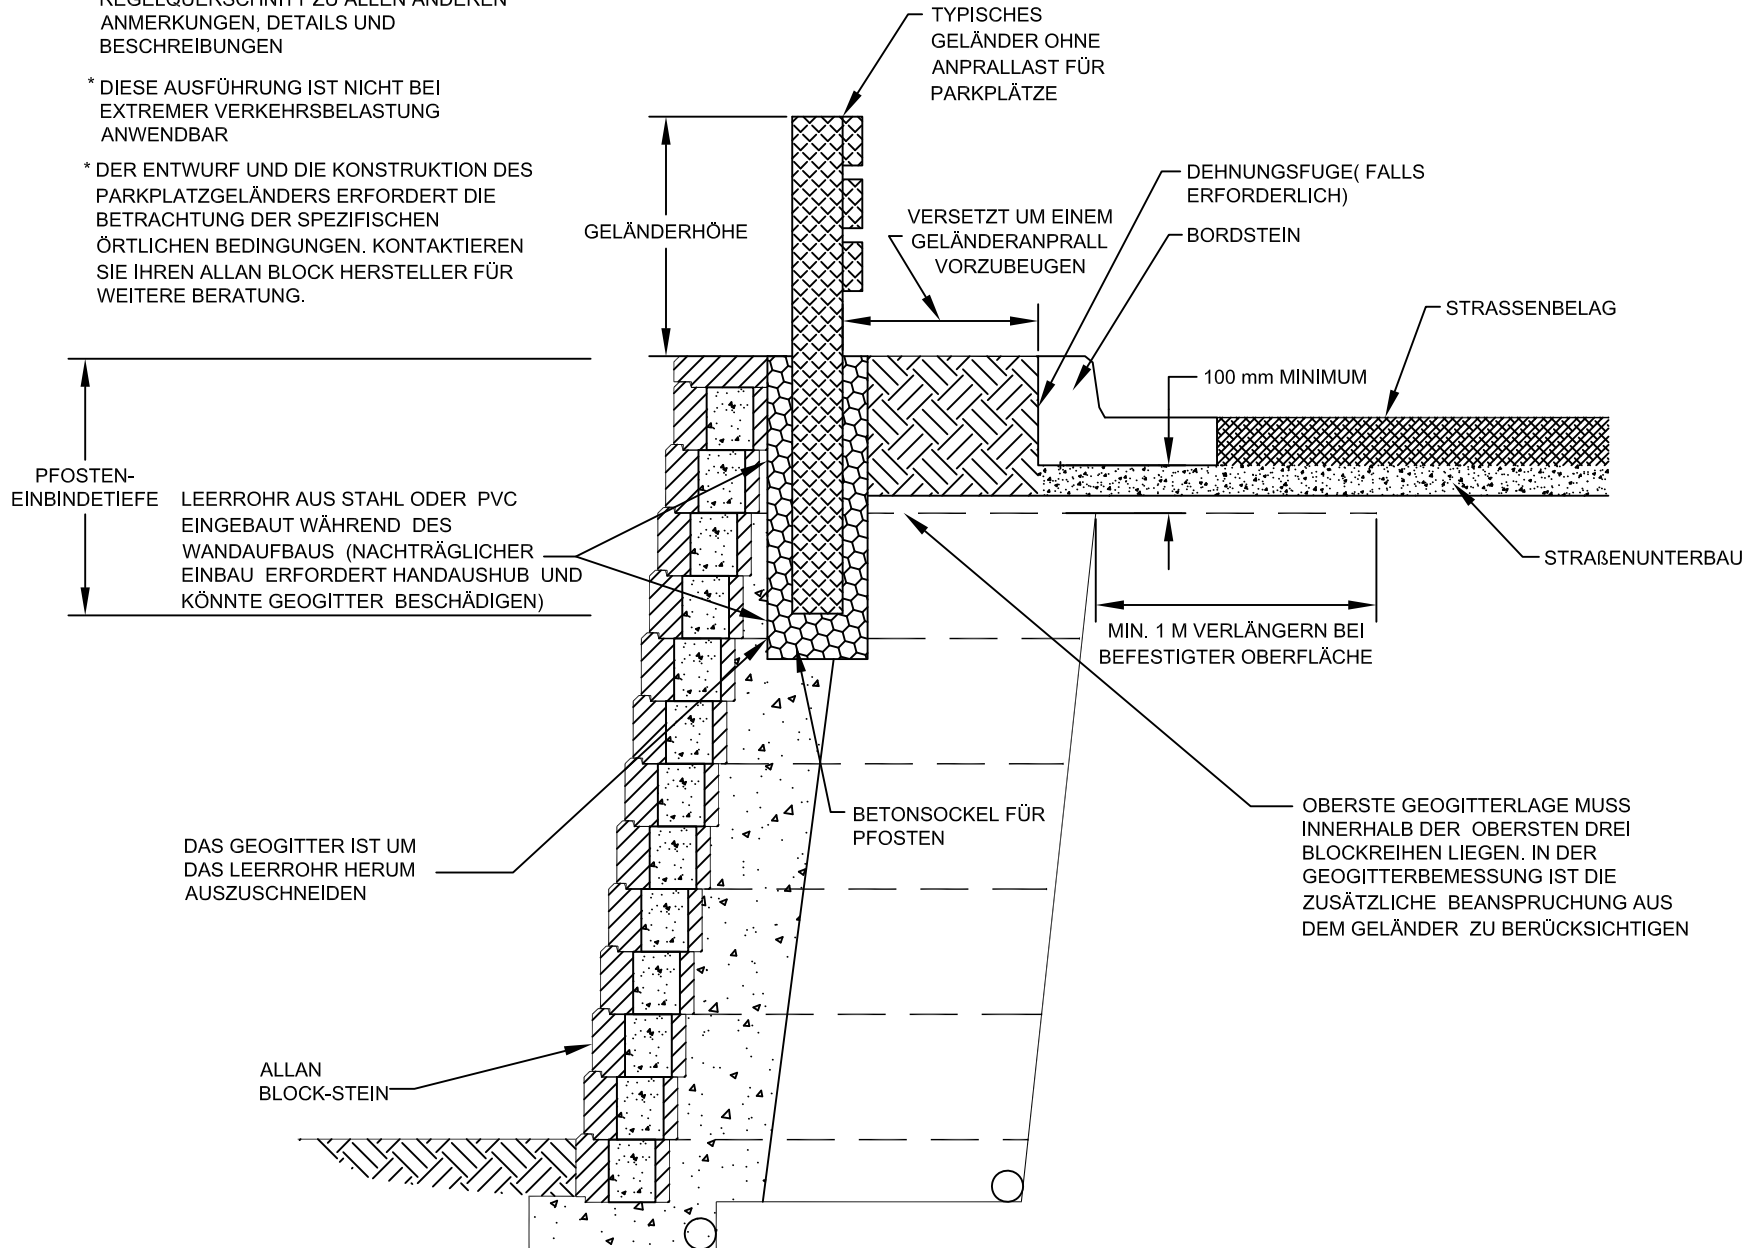

Entworfen durch:	Name: PARKPLATZ - GELÄNDER OHNE ANPRALLLAST	Datum:
Geprüft durch:	 <p>Diese Zeichnung dient ausschliesslich zum vorläufigen Entwurf. Diese Zeichnung darf ohne die Bestätigung eines Ingenieurs für Statik nicht zum endgültigen Entwurf oder Aufbau verwendet werden. Für die Richtigkeit und Nutzung der in diesem Dokument enthaltenen Details trägt allein der Nutzer die Verantwortung. Der Nutzer muss die Richtigkeit und die Zugehörigkeit zum jeweiligen Projekt eines jeden Details garantieren.</p>	Projekt Nr.:
Massstab: nicht massstabgetreu		Zeichnung Nr.: