


\*ALLE BESCHREIBUNGEN ZU VERDICHTUNG UND DRÄNAGE SIND AUCH FÜR DEN QUERSCHNITT ALLAN BLOCK-MAUERWERK MIT BEWEHRUNG ANWENDBAR

\*DIE KONSTRUKTION DER MAUERN ERFORDERT DIE BERÜCKSICHTIGUNG DER ÖRTLICHEN BEDINGUNGEN FÜR JEDE ANWENDUNG. KONTAKTIEREN SIE IHREN ALLAN BLOCK HÄNDLER FÜR WEITERE BERATUNG.

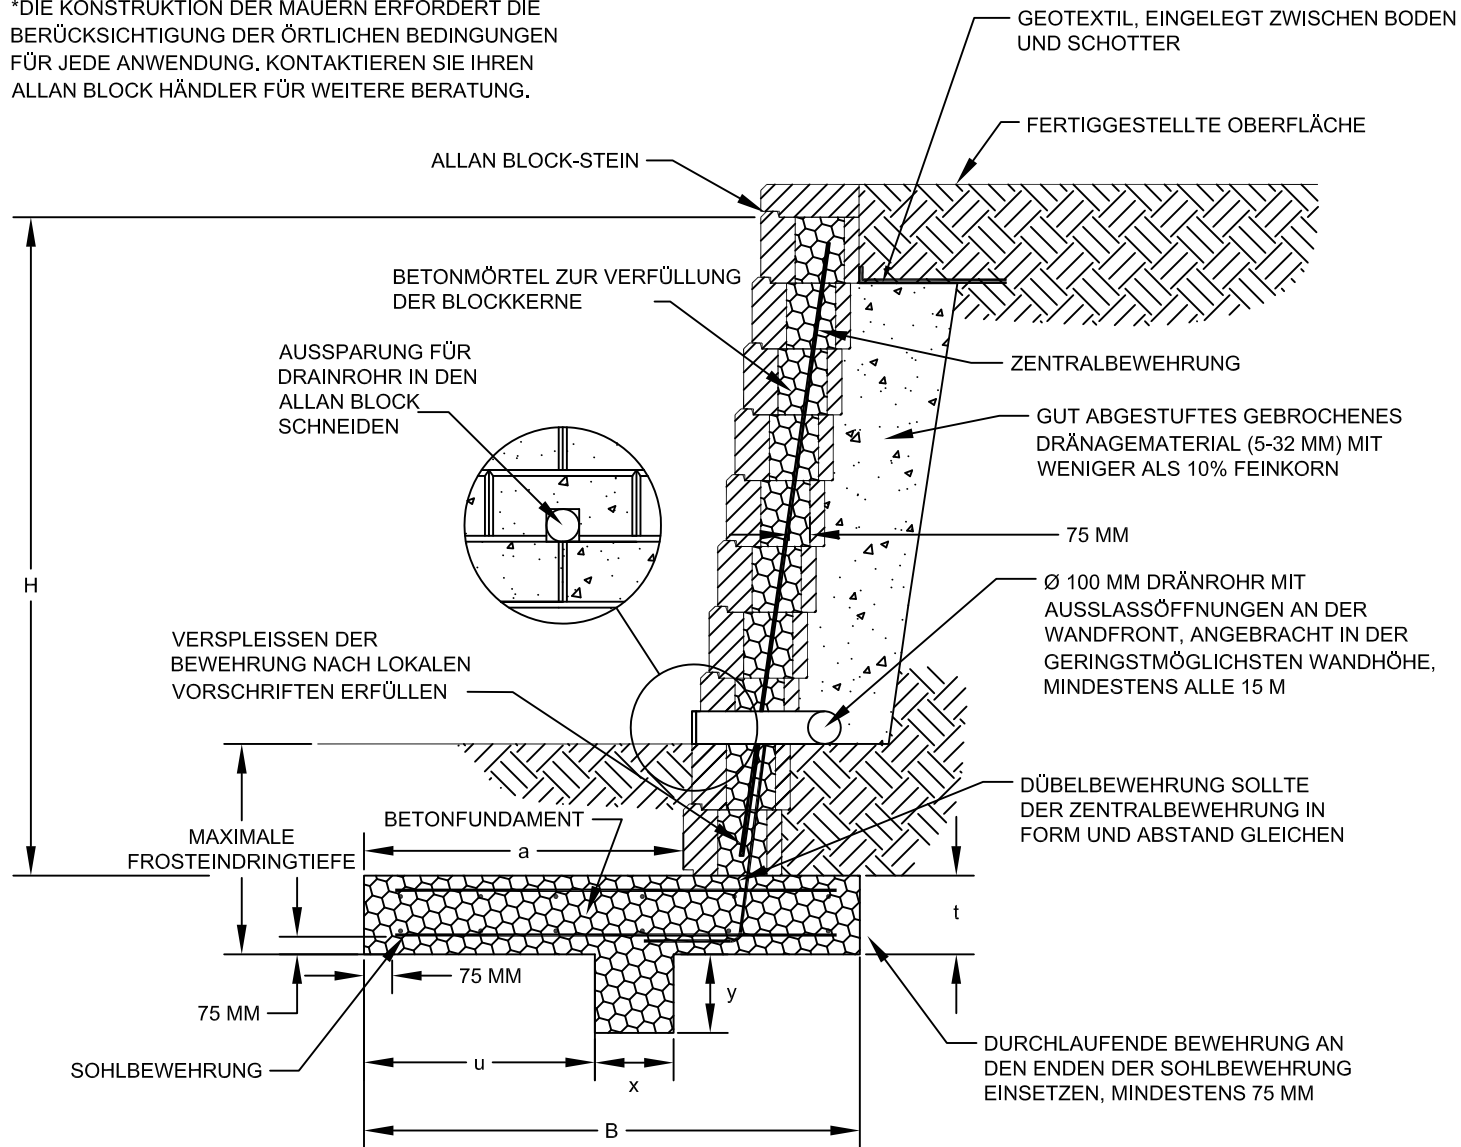

Entworfen durch:	Name: <b>MAUER MIT STAHLBETONBEWEHRUNG</b>	Datum:
Geprüft durch:	 <p>Diese Zeichnung dient ausschliesslich zum vorläufigen Entwurf. Diese Zeichnung darf ohne die Bestätigung eines Ingenieurs für Statik nicht zum endgültigen Entwurf oder Aufbau verwendet werden. Für die Richtigkeit und Nutzung der in diesem Dokument enthaltenen Details trägt allein der Nutzer die Verantwortung. Der Nutzer muss die Richtigkeit und die Zugehörigkeit zum jeweiligen Projekt eines jeden Details garantieren.</p>	Projekt Nr.:
Massstab: nicht massstabgetreu		Zeichnung Nr.: