


* SIEHE ABSCHNITT 1: ALLAN BLOCK SYSTEM - REGELQUERSCHNITT ZU ALLEN ANDEREN ANMERKUNGEN, DETAILS UND BESCHREIBUNGEN

** VERFÜLLEN HOHLKAMMERN MIT WANDSCHOTTER BIS OBERSTE TEIL GEOGITTER. GEOGITTER ZUR WANDFRONT HIN UMSCHLAGEN, FESTZIEHEN UND NÄCHSTE WANDREIHE AUFBAUEN UM ALLES ZU SICHERN.

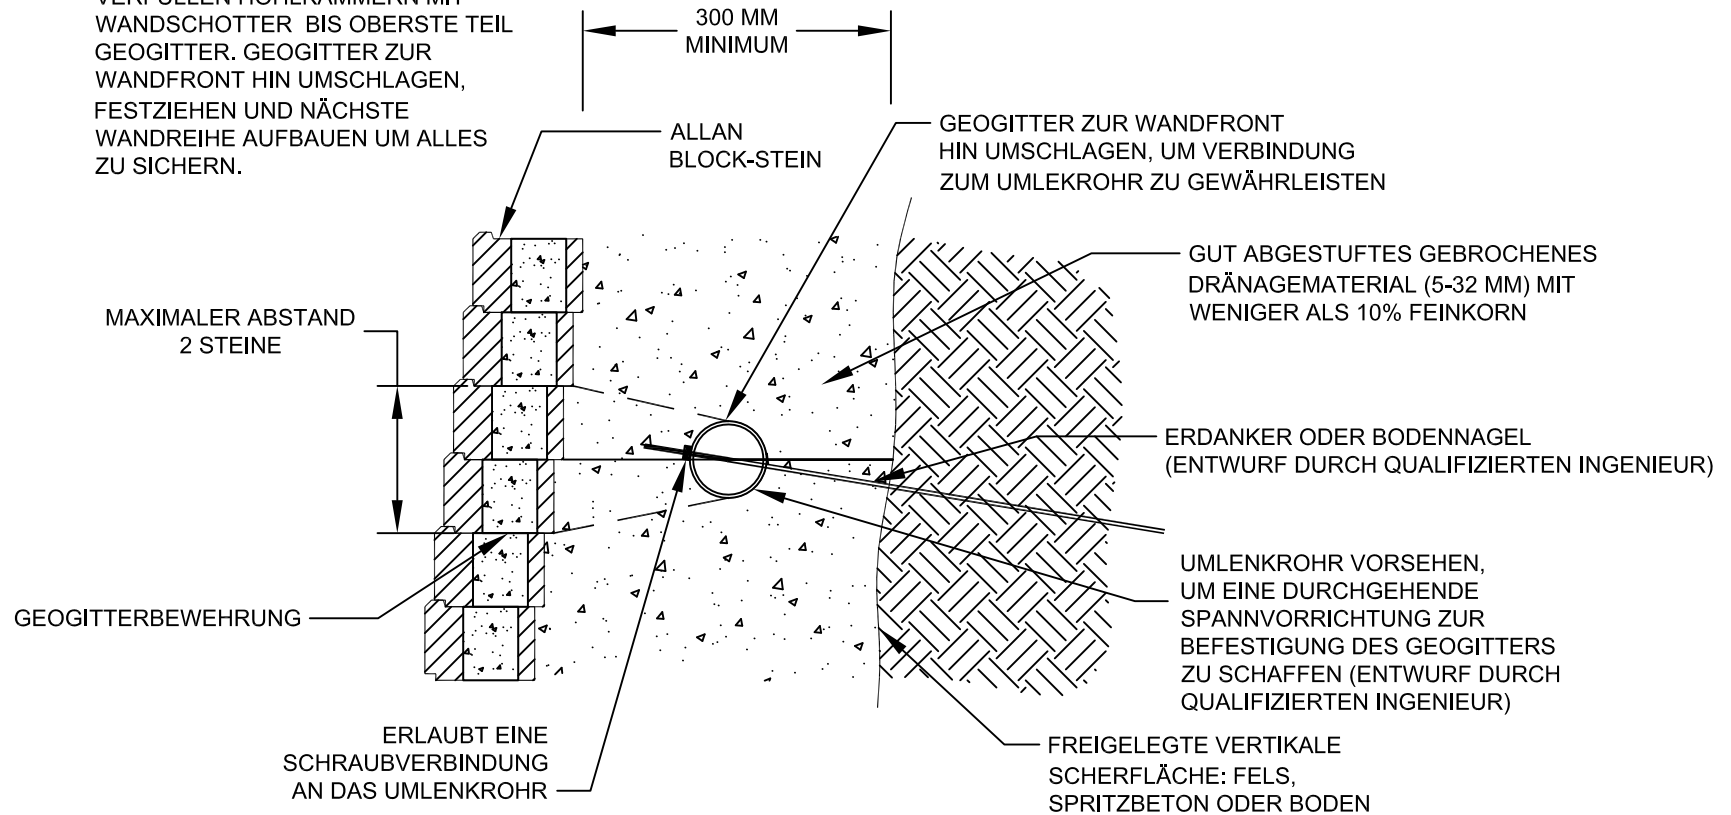

Entworfen durch:	Name: DETAIL ERDANKER		Datum:
Geprüft durch:		<p>Diese Zeichnung dient ausschliesslich zum vorläufigen Entwurf. Diese Zeichnung darf ohne die Bestätigung eines Ingenieurs für Statik nicht zum endgültigen Entwurf oder Aufbau verwendet werden. Für die Richtigkeit und Nutzung der in diesem Dokument enthaltenen Details trägt allein der Nutzer die Verantwortung. Der Nutzer muss die Richtigkeit und die Zugehörigkeit zum jeweiligen Projekt eines jeden Details garantieren.</p>	Projekt Nr.:
Massstab: nicht massstabgetreu			Zeichnung Nr.: